


# GAZİPAŞA BELEDİYESİ

PAFTA NO : 20K-2C  
ADA NO : 351

PARSEL NO : 1, 2, 3, 4, 5, 6, 7, 8  
ALANI : 4828 m<sup>2</sup>

MEVCUT PLAN

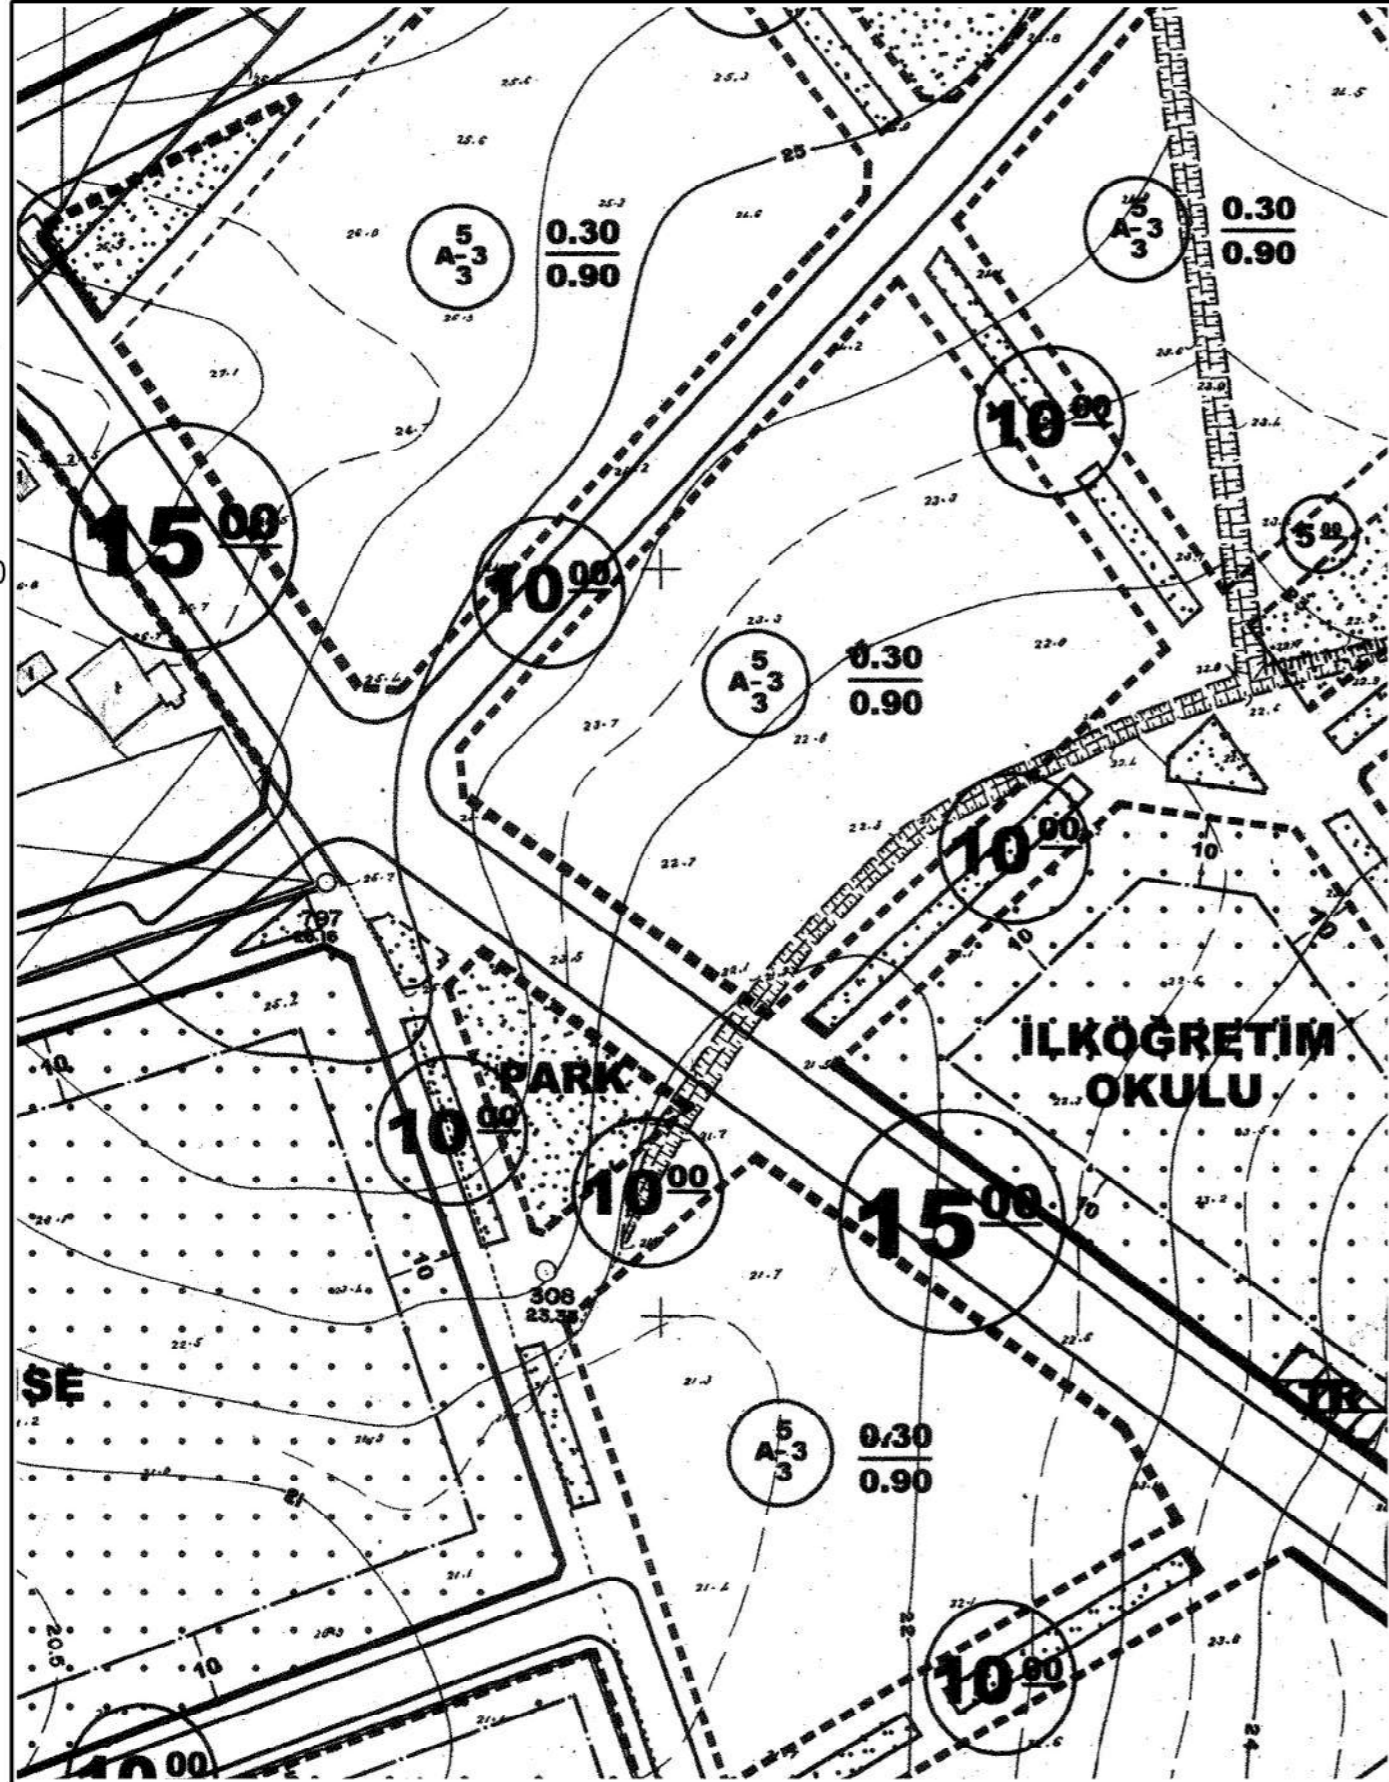


# 1/1000 ÖLÇEKLİ UYGULAMA İMAR PLANI DEĞİŞİKLİĞİ

## PLAN DEĞİŞİKLİĞİ AÇIKLAMASI

Plan değişikliği ile 351 ada bazında bölgeye hizmet edecek nitelikte "Ticaret-Turizm Karma Kullanım Alanı" amaçlı kullanıma imkân sağlanması amaçlanmaktadır.

ÖNERİ PLAN

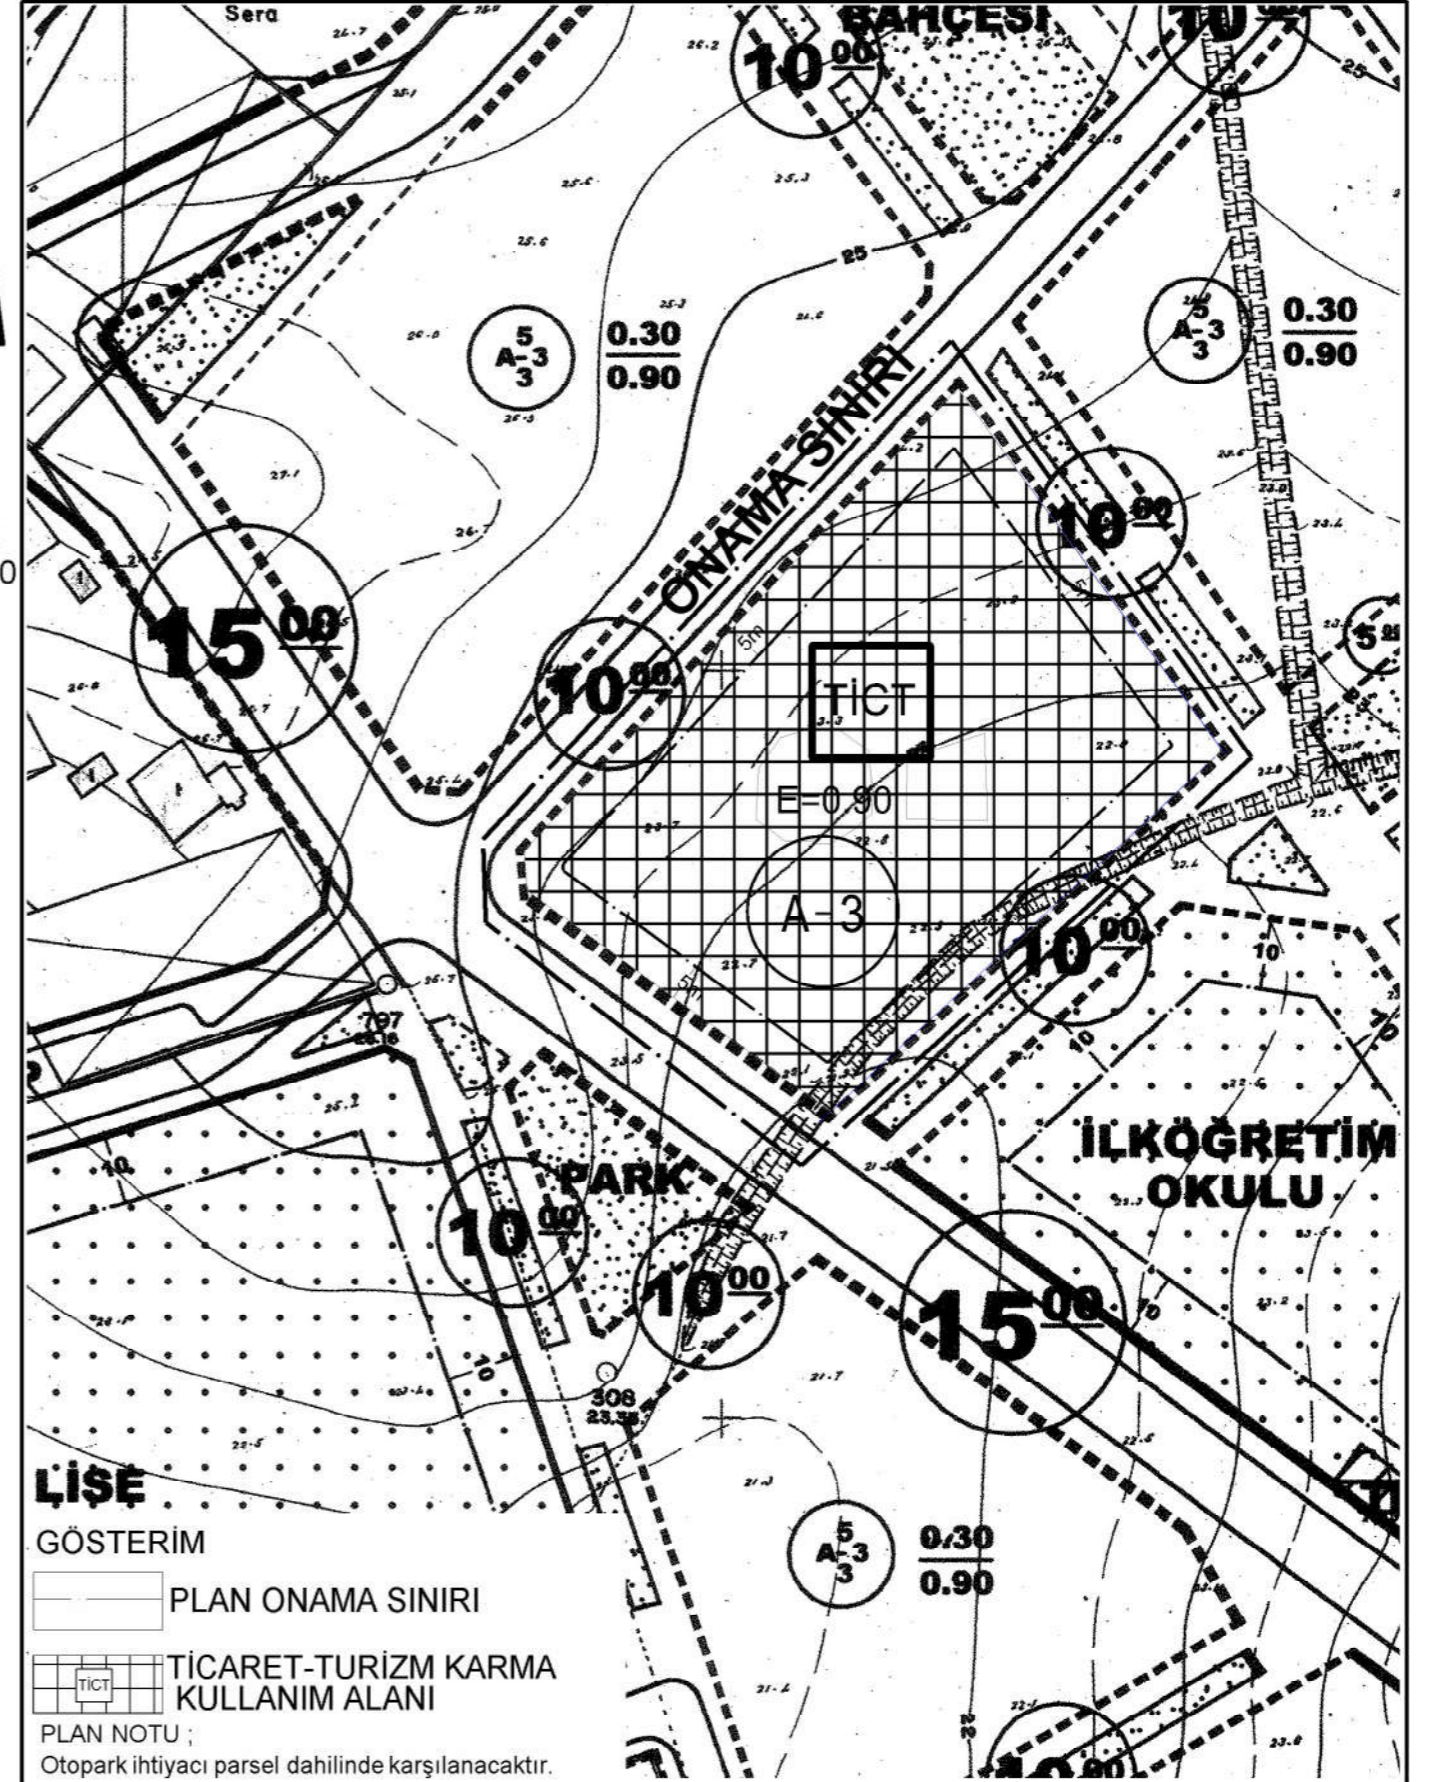

### LİŞE

GÖSTERİM

PLAN ONAMA SINIRI

TİCARET-TURİZM KARMA KULLANIM ALANI

PLAN NOTU :

Otopark ihtiyacı parsel dahilinde karşılanacaktır.