


GAZİPAŞA BELEDİYESİ

MAHALLE:PAZARCI

ADA/PARSEL NO:896 ADA 01 PARSEL BATISI

PAFTA NO:20K-IIIID

MEVCUT PLAN

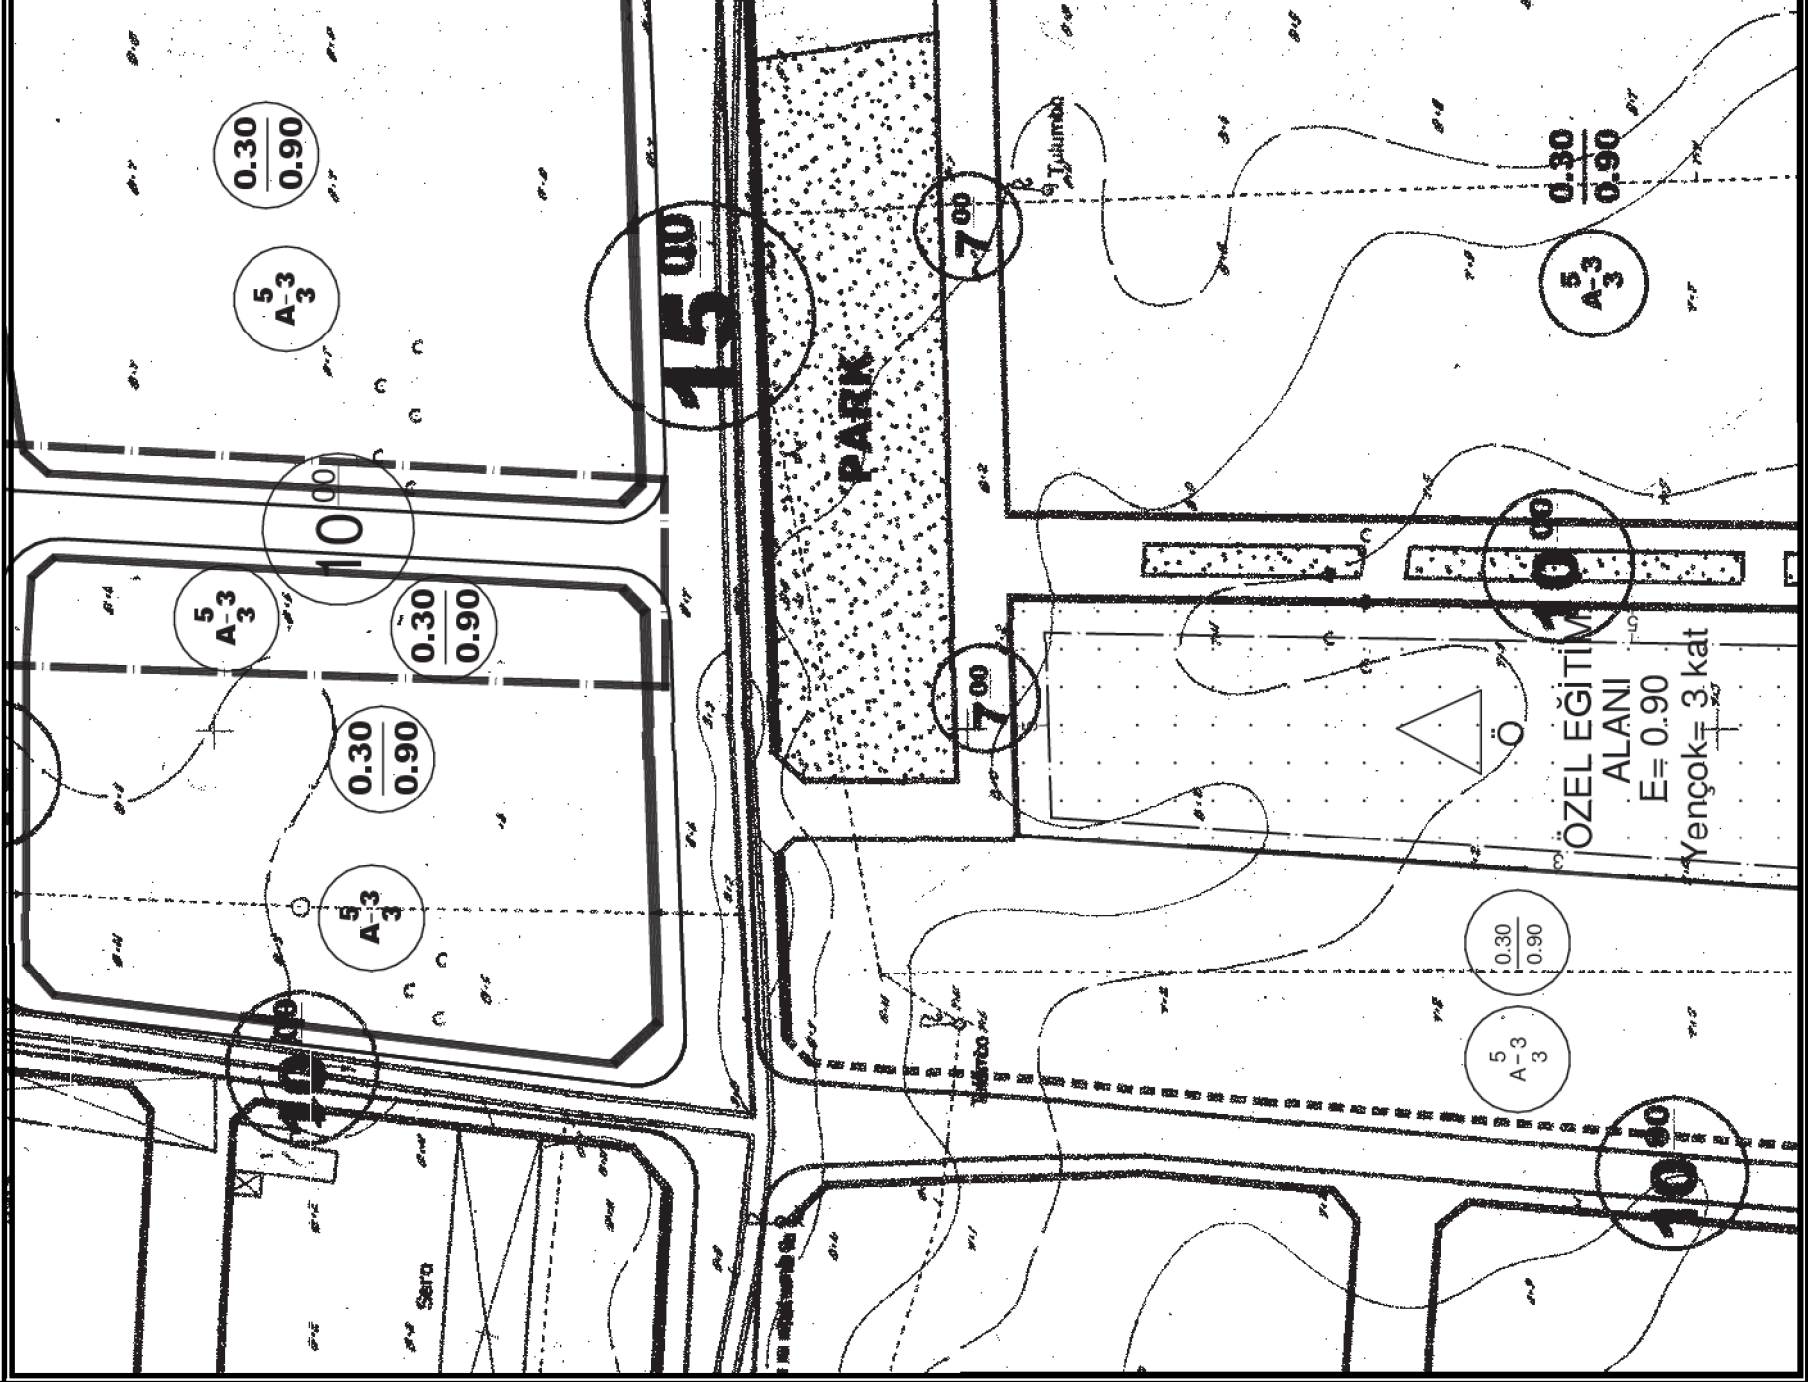


UYGULAMA İMAR PLANI DEĞİŞİKLİĞİ

ÖLÇEK: 1/1000

KONU: Trafo Alanı

ÖNERİ PLAN

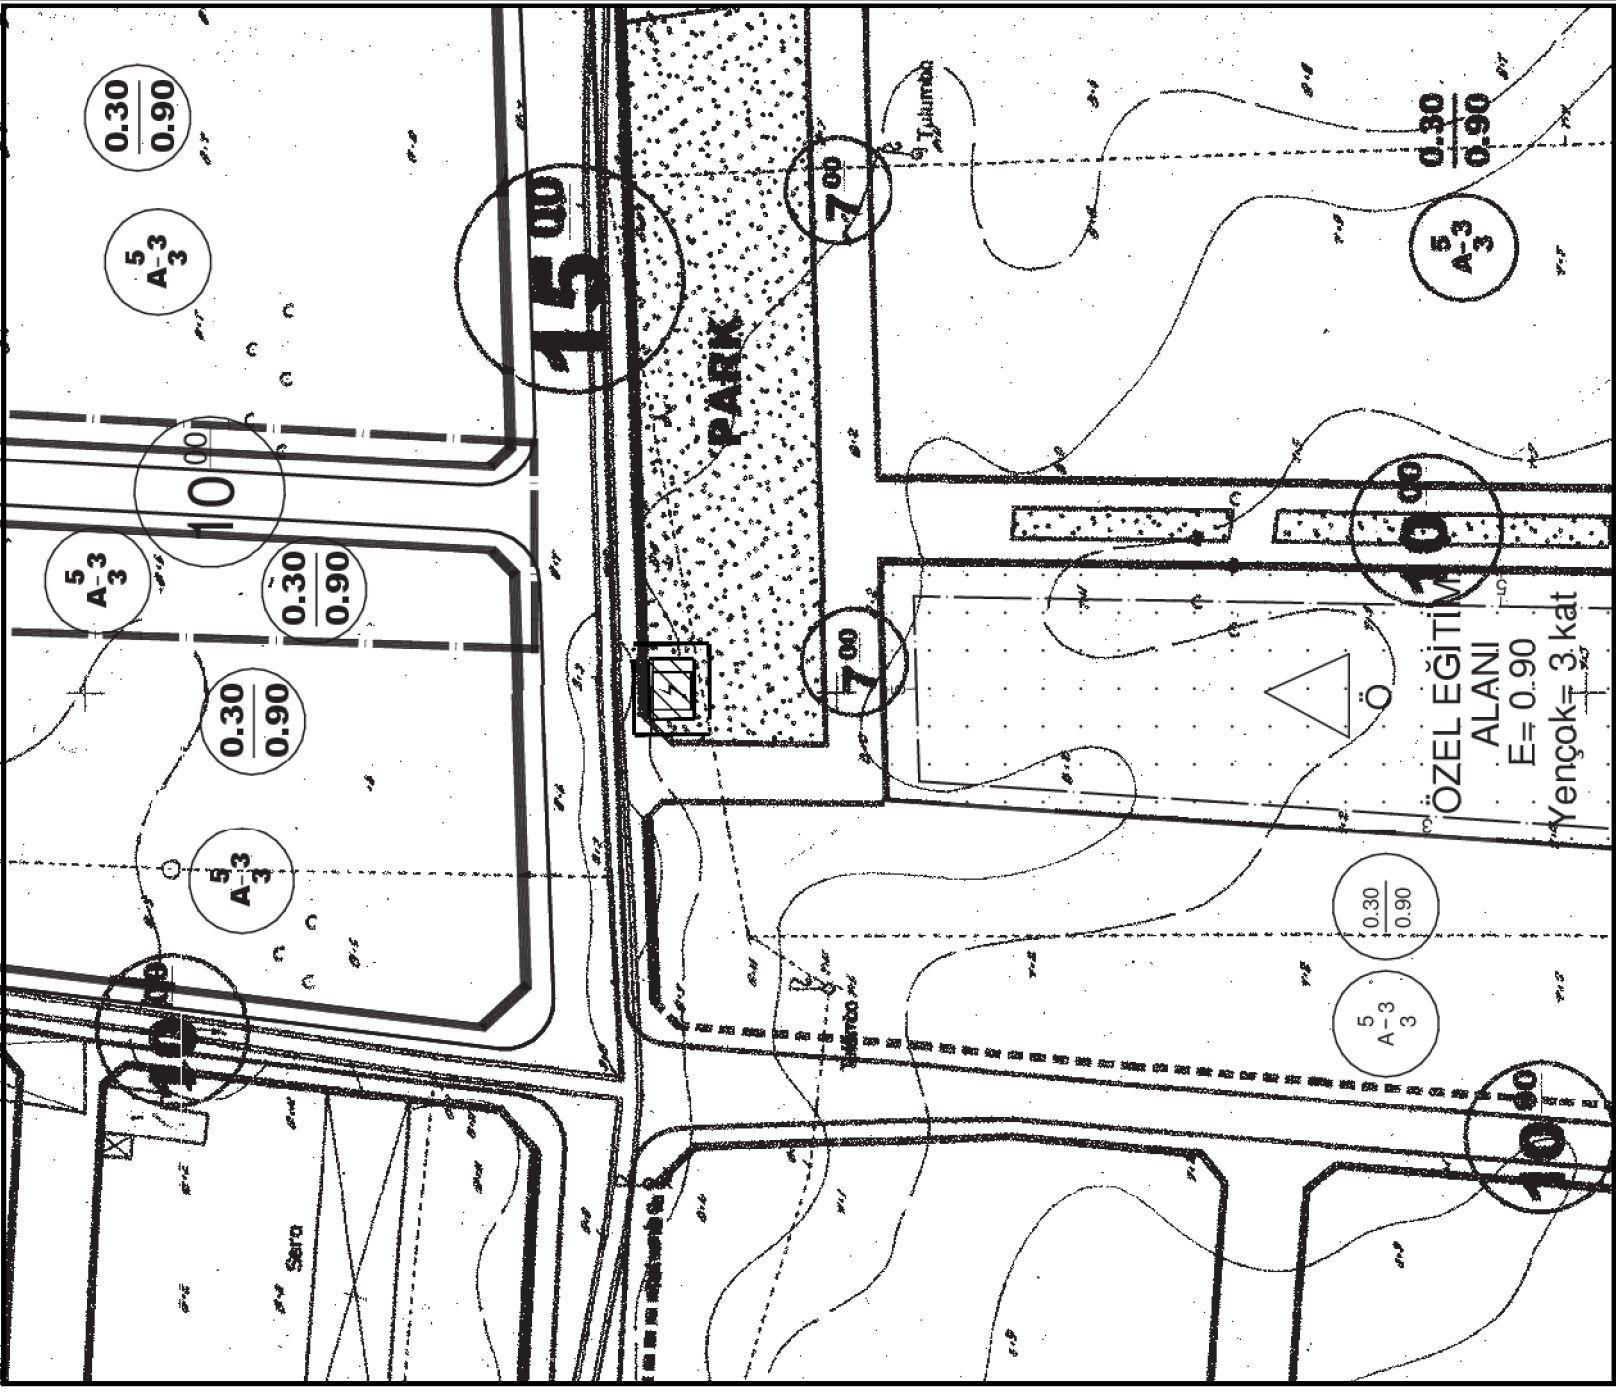

PLAN DEĞİŞİKLİĞİ
ONAMA SINIRI

TRAFO ALANI